


Fläche Baufeld ca. 11.500 m²,
18 Gebäude,
umbauter Raum ca. 130.000 m³

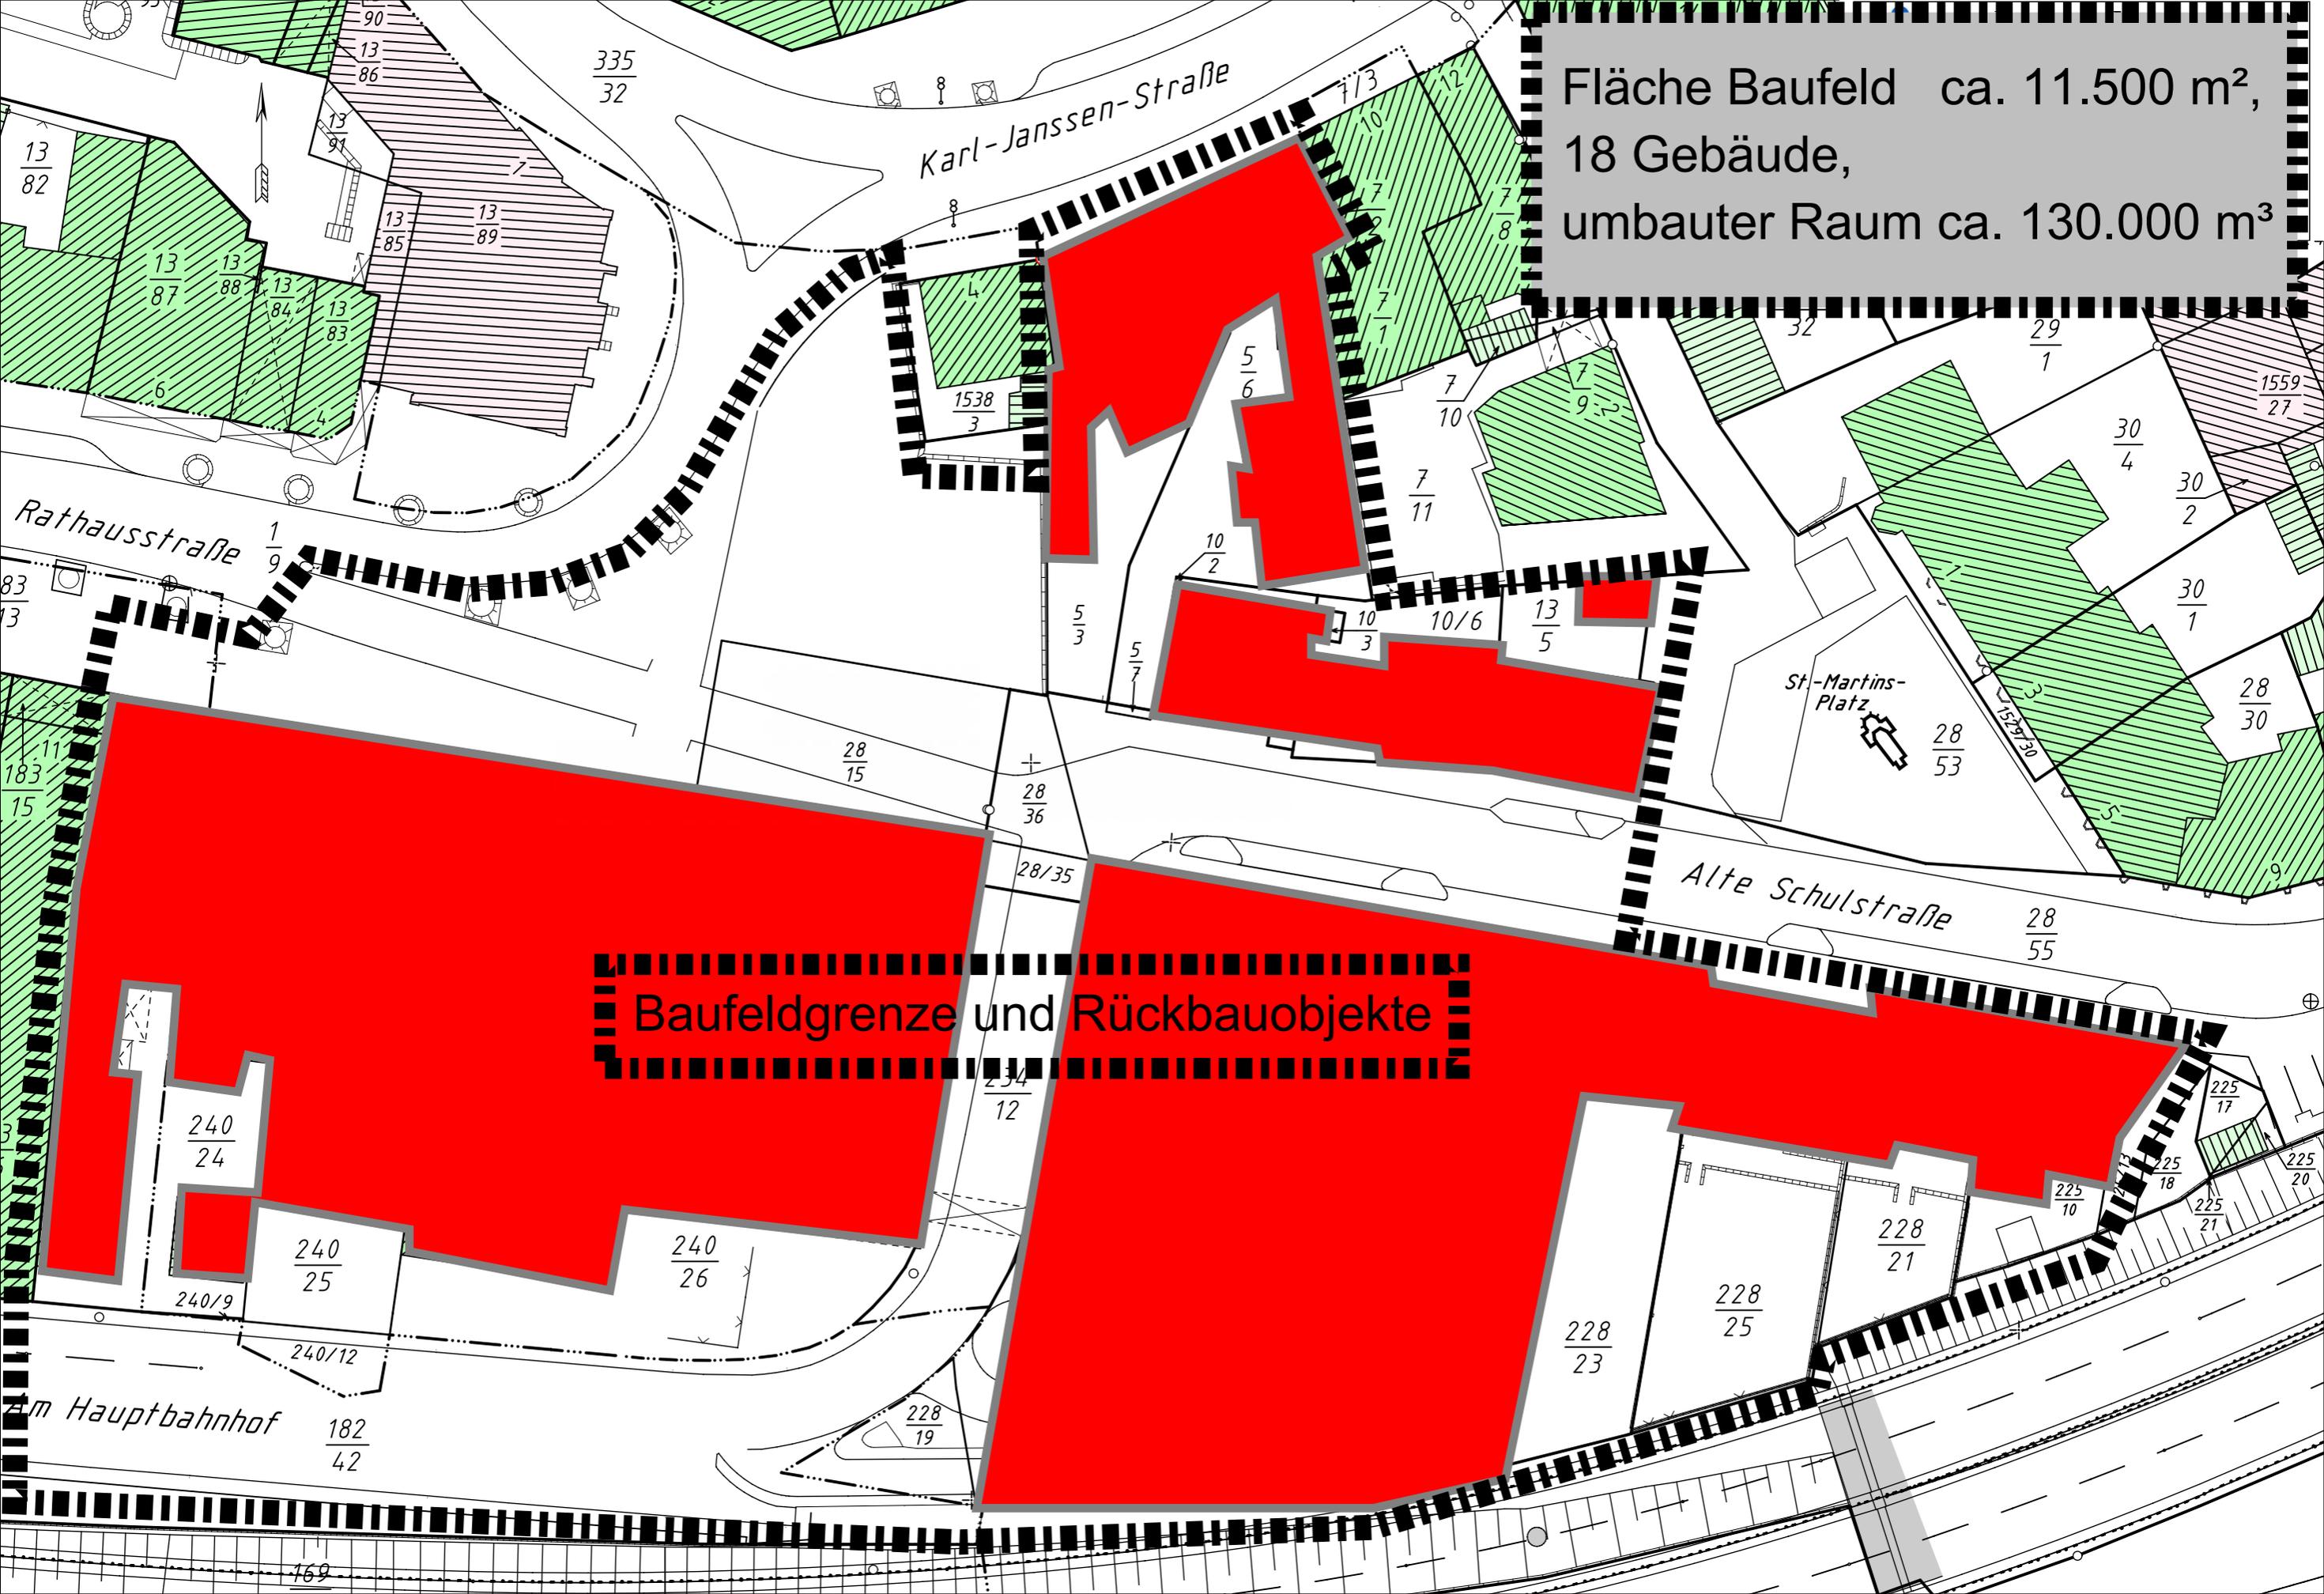

Baufeldgrenze und Rückbauobjekte