

Zeichenerklärung

- Emissionslinie
- Straßenoberfläche
- Brücke
- Lärmschutzwand
- Hauptgebäude
- Nebengebäude
- Schule
- Krankenhaus
- Stadtgrenze

Abbildung 01

Kartierungsumfang

Projekt


Lärmaktionsplanung Stufe II
 Stadt Völklingen
 Erläuterungsbericht zum Maßnahmenkatalog

Auftraggeber

Stadt Völklingen
 Rathausplatz
 66333 Völklingen



Blattgröße A1; Maßstab 1:25.000	Bearbeiter:TK		
dsm01.sgs	1701	0.res	05.04.2017

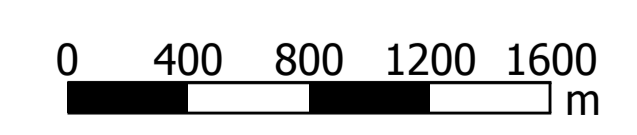

Schalltechnisches Beratungsbüro
 Prof. Dr. Kerstin Giering & Dipl.-Ing. (FH) Sandra Strünke-Banz
 Kastanienweg 24 · 66625 Nohfelden-Bosen · 06852 / 82664
 www.gsb-gbr.de · schall@gsb-gbr.de